

FIDES

Impresa edile dal 1951

Realizzato per F4 Immobiliare S.r.l.




PLANIMETRIE PROGETTO

Residenza Scavini

PIANO TERRA



PIANTA PIANO TERRA
DISTRIBUZIONE GENERALE SUL LOTTO DI PROPRIETA'
scala 1:100

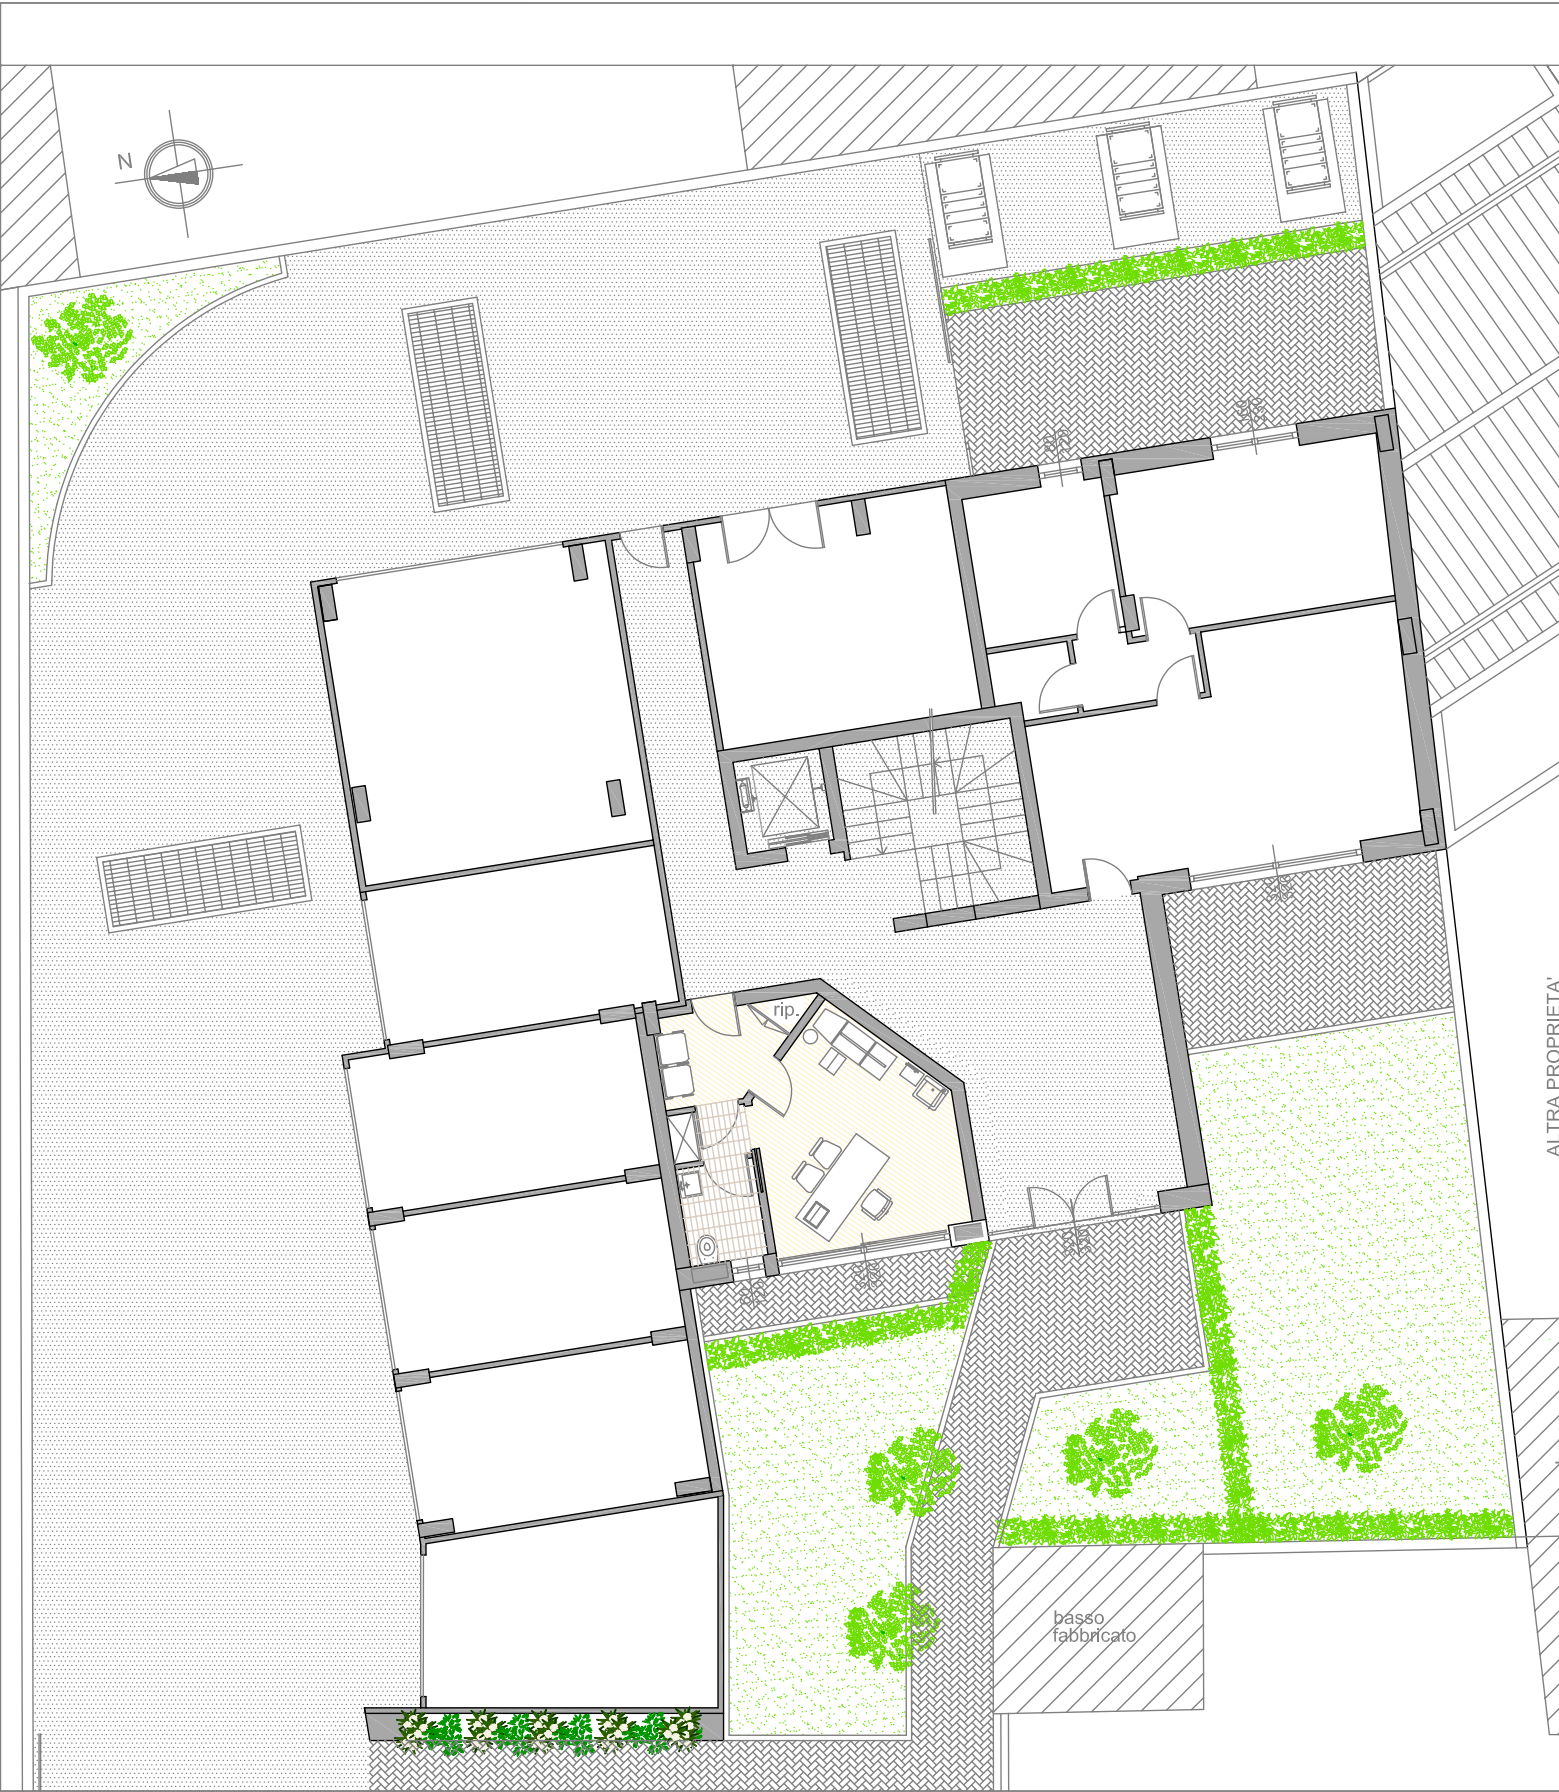

PIANTA PIANO TERRA
app. J 2



PIANTA PIANO TERRA
app. J 1

PIANO PRIMO



PIANTA PIANO PRIMO
app. B



PIANTA PIANO PRIMO
app. C



PIANTA PIANO PRIMO
app. D



PIANTA PIANO PRIMO
app. E

PIANO SECONDO



PIANTA PIANO SECONDO
app. F



PIANTA PIANO SECONDO
app. H




PIANTA PIANO SECONDO
app. I




PIANTA PIANO SECONDO
app. G


PIANO TERZO

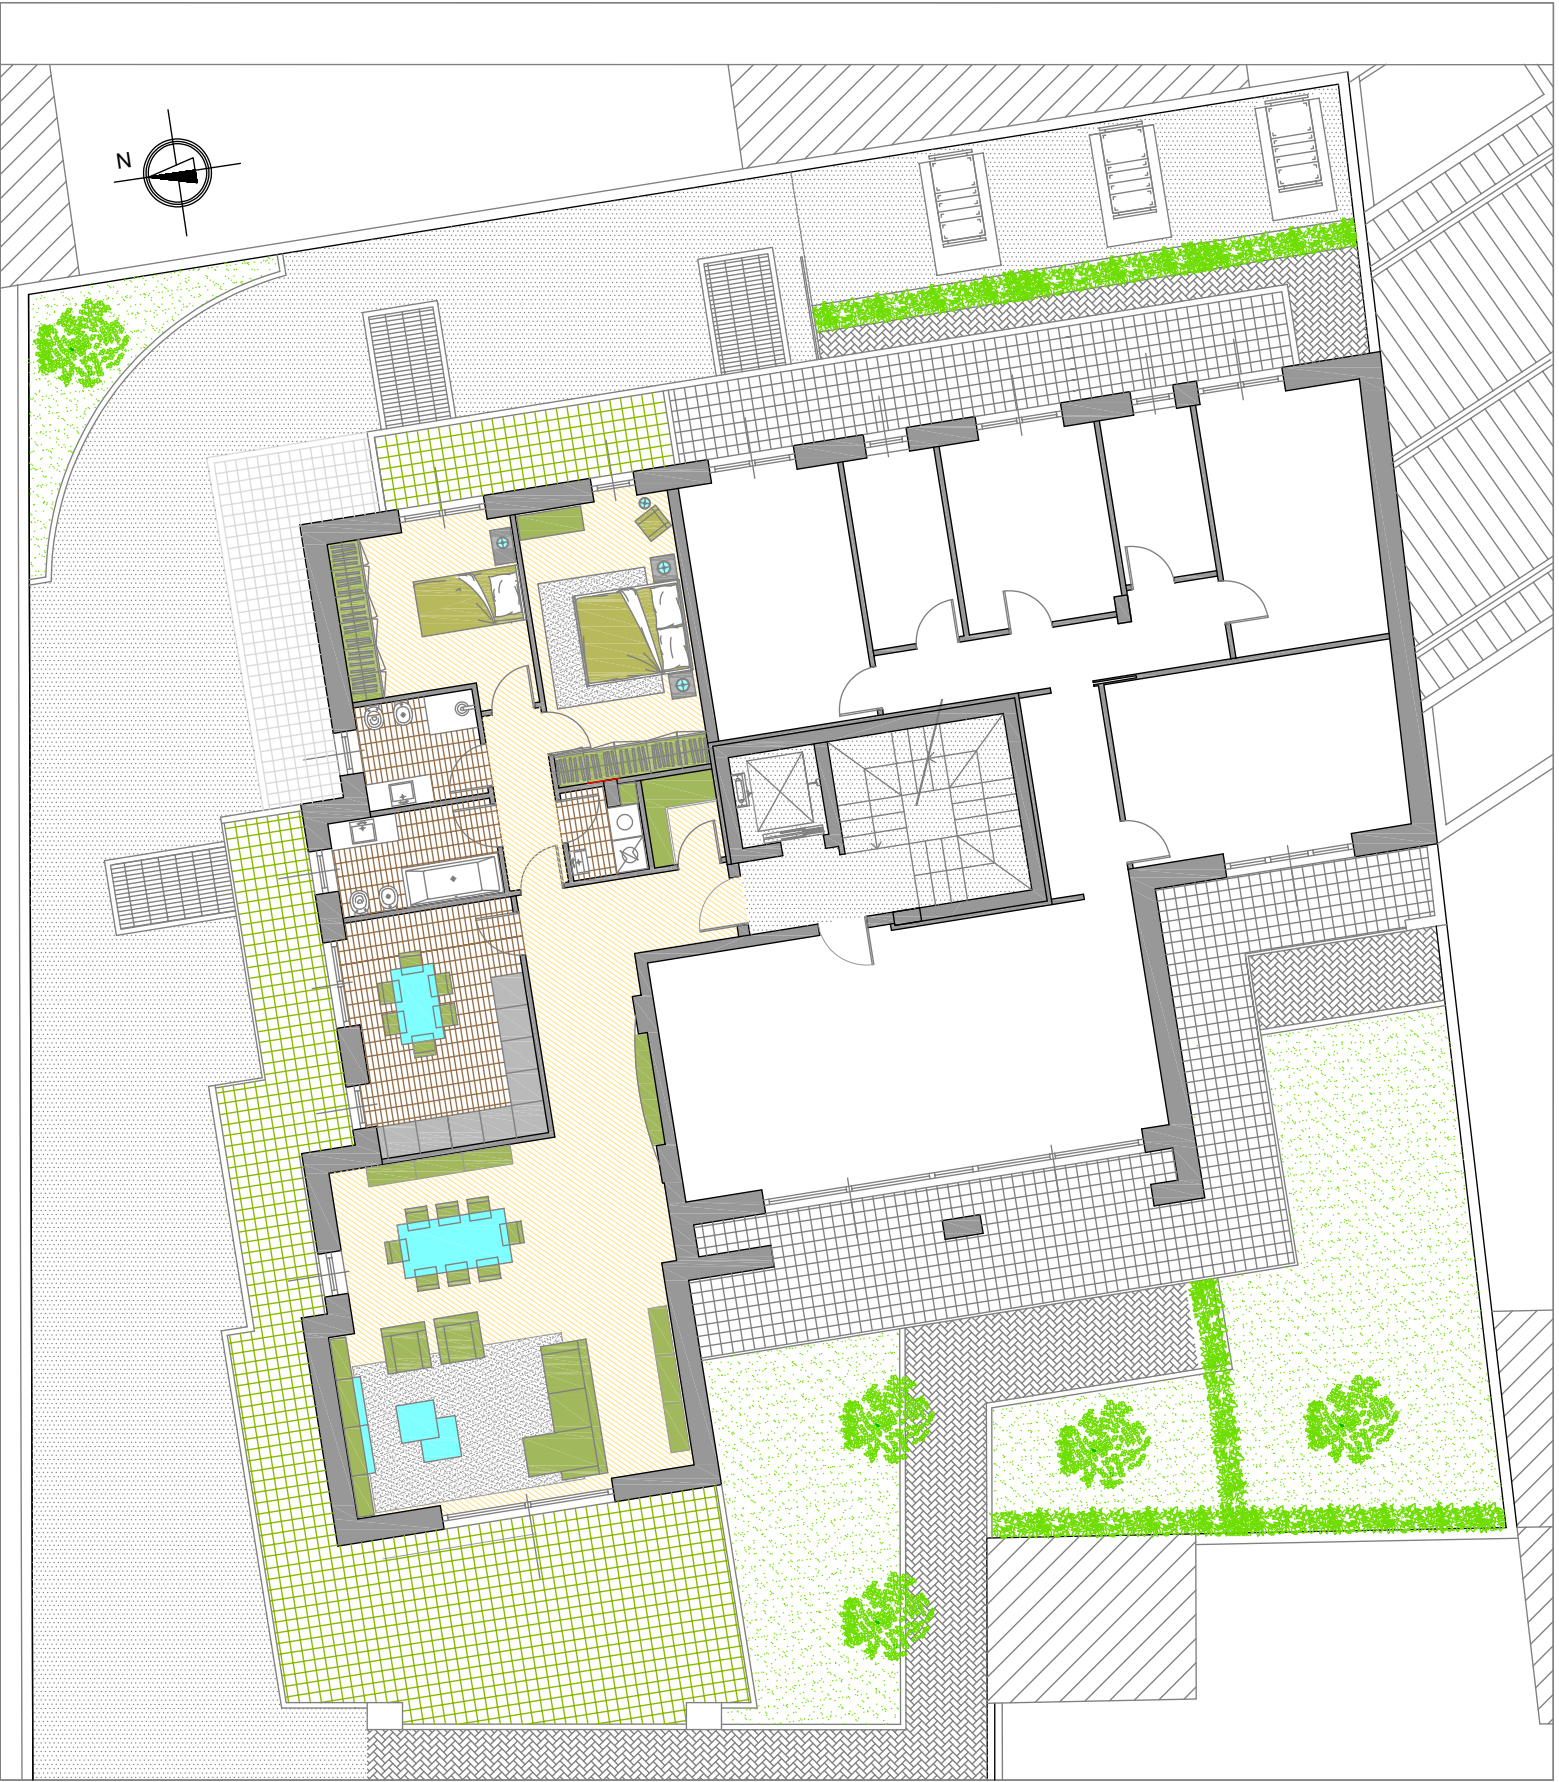

PIANTA PIANO TERZO
app. L1

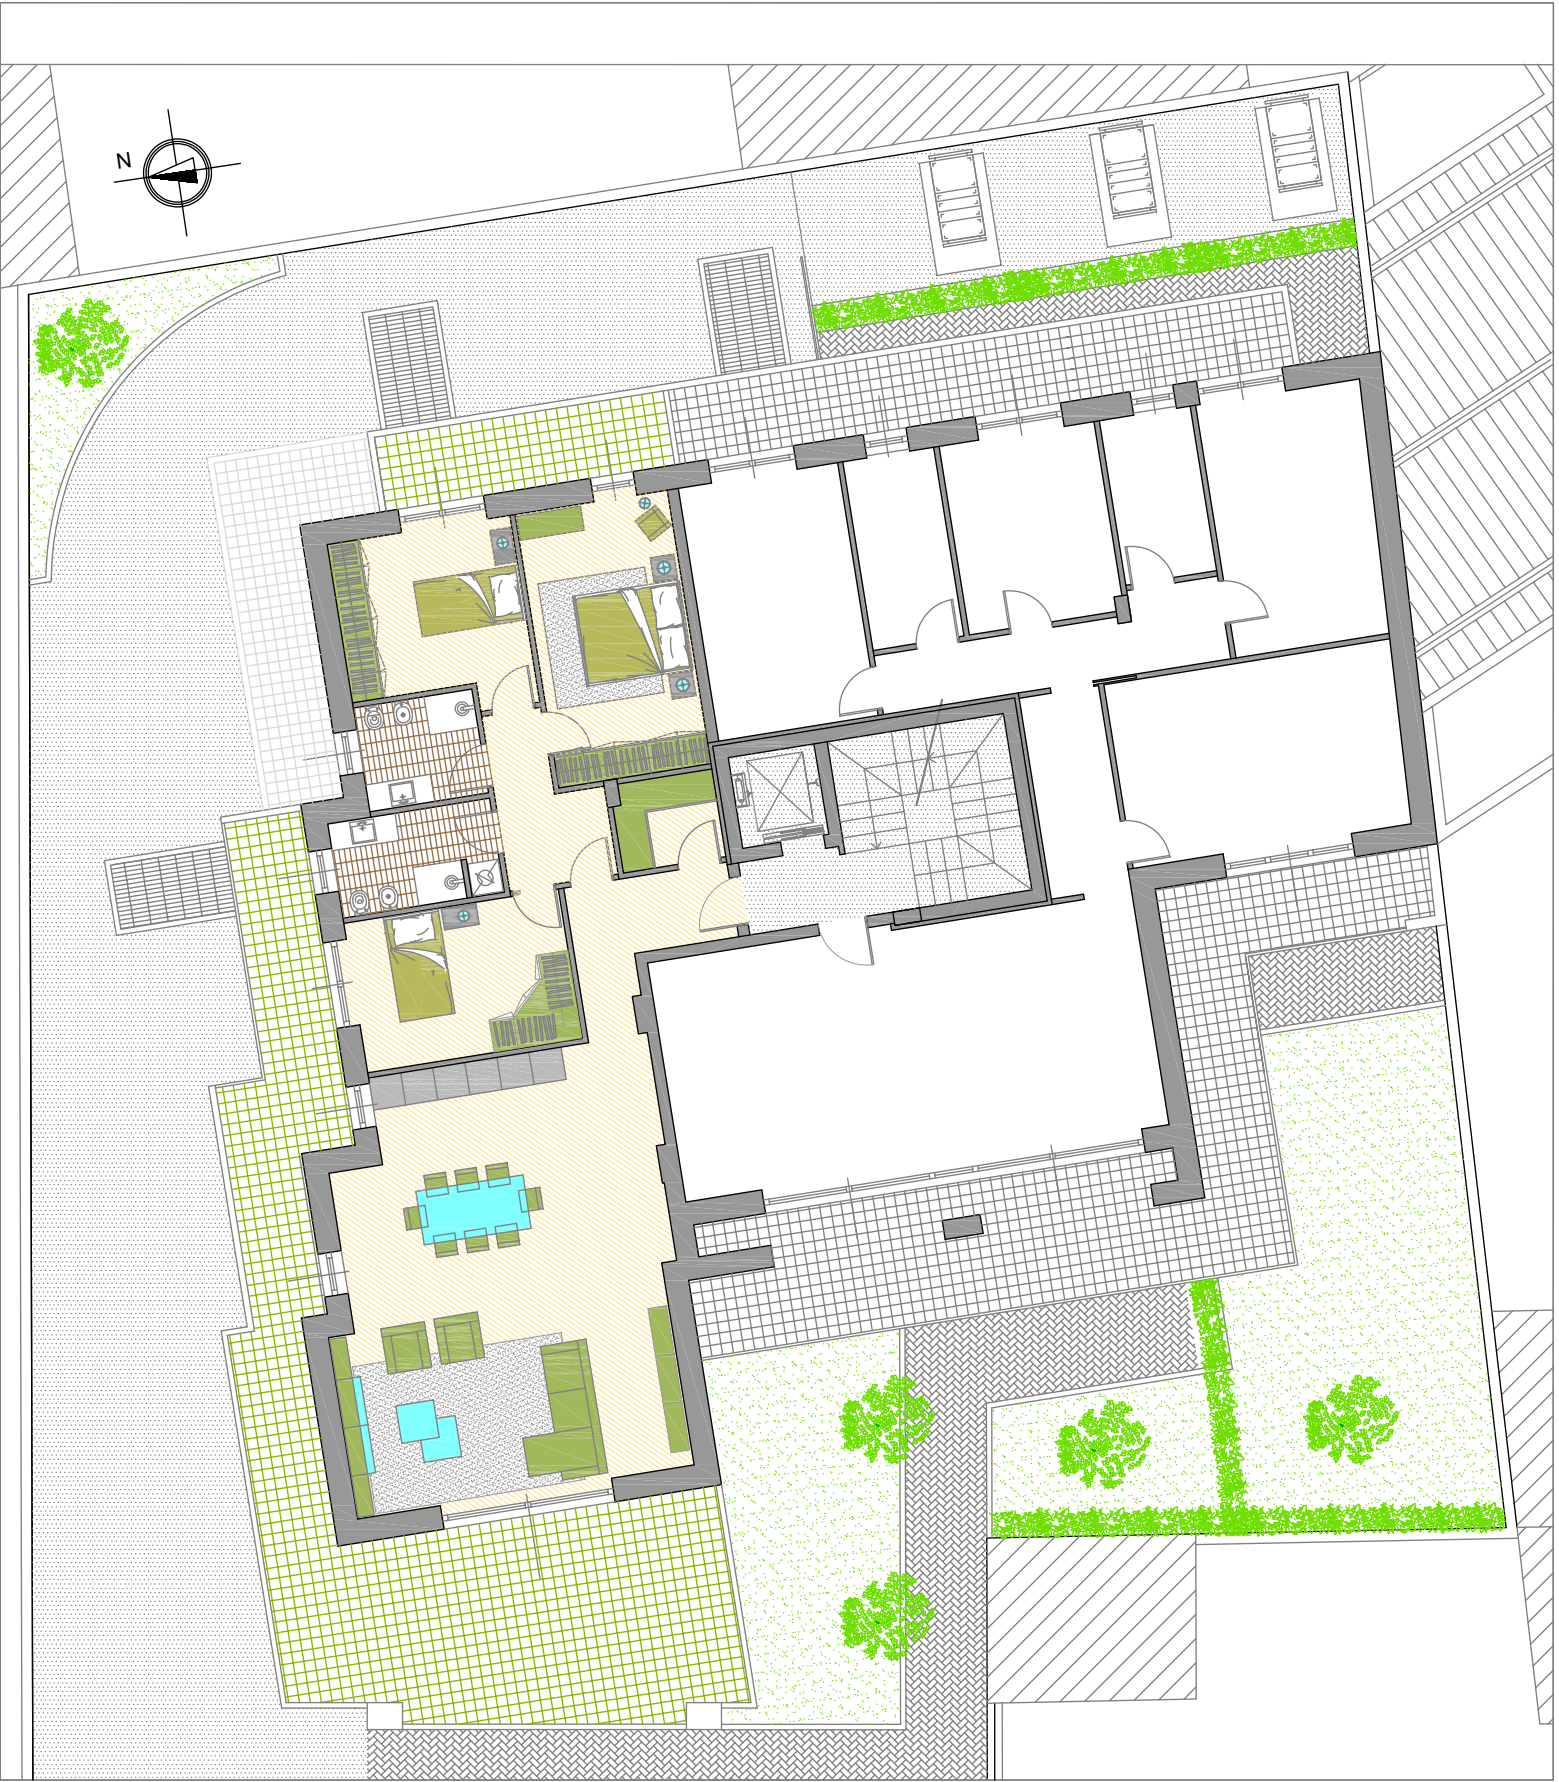

PIANTA PIANO TERZO
app. L 2

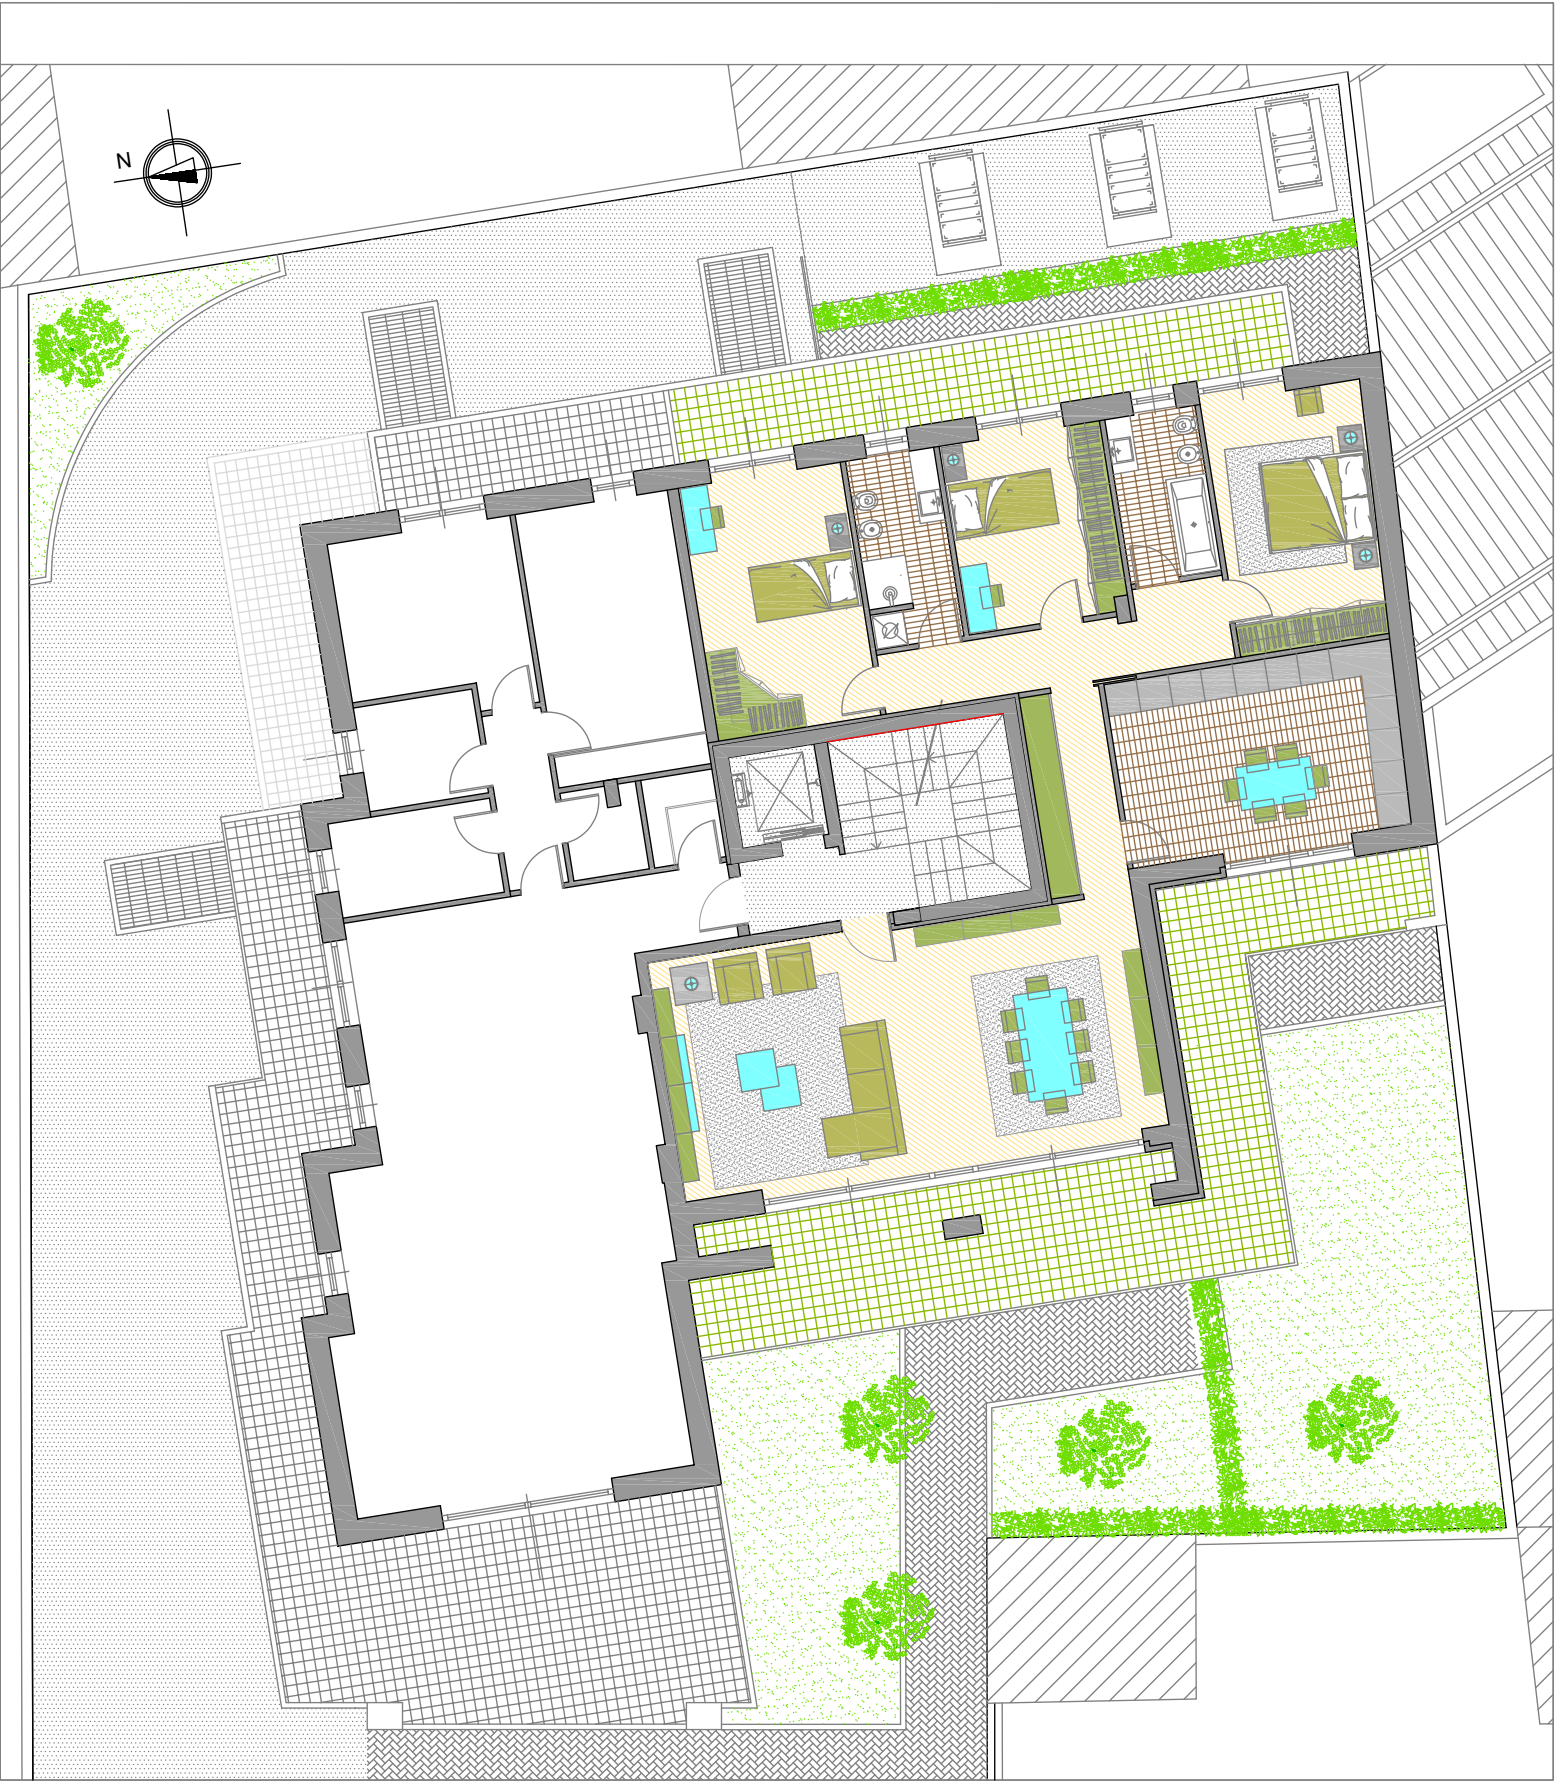

PIANTA PIANO TERZO
app. M

Per informazioni

www.fides-srl.it

+39 0321 57 037

fides@msoft.it

FIDES
Impresa edile dal 1951